




VISTA LATERAL

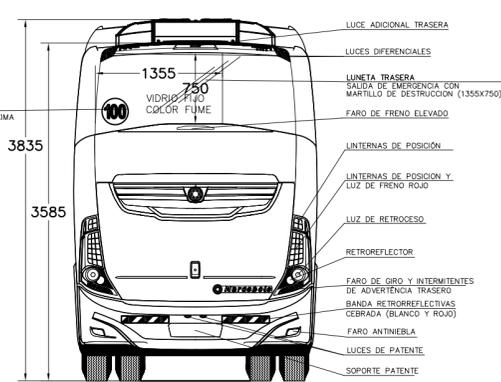

VISTA POSTERIOR

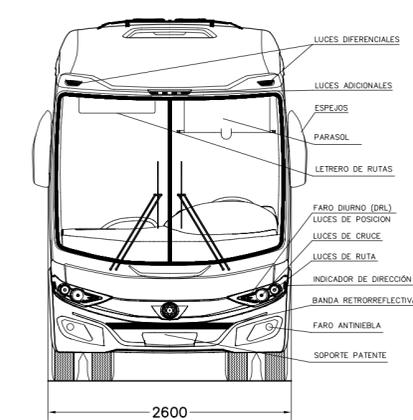


VISTA ANTERIOR

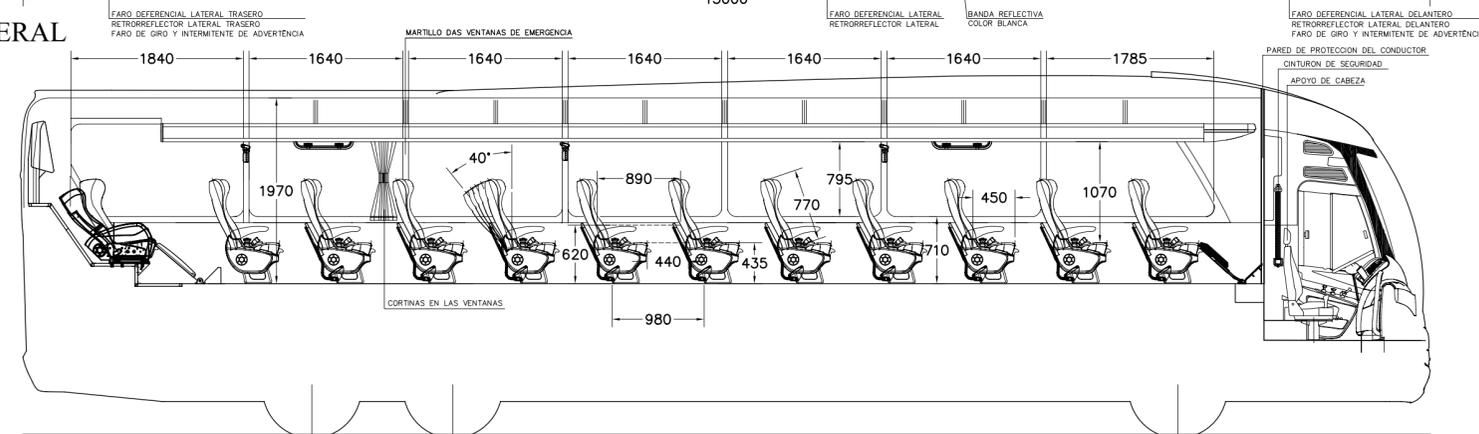

CORTE LONGITUDINAL

REFERENCIAS:

- CINTURON DE SEGURIDAD
- MATAFUEGO TRICLASE A/B/C - 6 kg

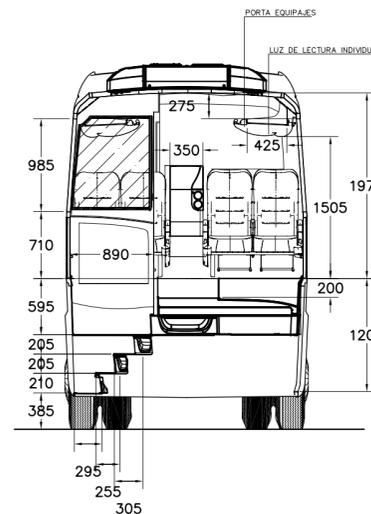

CORTE A-A

	E.DELANTERO	E.TRASERO	TOTAL
	Kg	Kg	Kg
TARA	4.481	11.702	16.183
CARGA ÚTIL	1.805	2.528	4.333
PESO BRUTO	6.286	14.230	20.516
MAX.ADM.	6.300	14.700	21.000

- NOTAS:
- CUANDO EVENTUALMENTE HAYA DIFERENCIA ENTRE ESCALA Y COTAS PREVALECERÁ LA COTA.
 - TODAS LAS DIMENSIONES ESTAN EN MILIMETROS.
 - TODAS LAS DIMENSIONES TOMADAS EN RELACION AL SUELO TENDRAN TOLERANCIA ± 20 mm.(VARIACION SUSPENSION)
 - CAPACIDAD VOLUMÉTRICA DE ALOJAMIENTO DE LAS BODEGAS = 9,73 m³.
 - DISTRIBUCION EXTERIOR DE LUCES DE ACUERDO AL ARTICULO 14 DEL REGLAMENTO GENERAL DE TRANSITO.
 - FORZADORES DE AIRE : CAUDAL 50 m³/h POR PASAJEROS.
 - MECANISMOS DAS SALIDA DE EMERGENCIA :
 - * VENTANILLAS: DESTRUIBLES POR MARTILLO
 - * CLARABOYAS: EXPULSABLES.
 - * PUERTA : DISPOSITIVO DE DESCOMPRESION.
 - ESTA CARROCERIA CUMPLE CON LA RESOLUCION. 175/2000-ST.
 - ESTA CARROCERIA CUMPLE CON EL DECRETO 2254/92.
 - TODOS LOS VIDRIOS DE LAS VENTANILLAS SON TEMPLADOS E INASTILLABLES.
 - TANQUE DE COMBUSTIBLE DE 700 LITROS, BARICENTRO A 6.440 mm DEL EJE DELANTERO

EL COMPRADOR SE RESPONSABILIZA POR EL CORRECTO TRANSPORTE DE PERSONAS Y/O CARGA DENTRO DEL NUMERO, CAPACIDAD Y/O PESOS QUE SOPORTA EL VEHICULO CONFORME AL PROYECTO MARCOPOLO, Y DE ACUERDO A LA LEGISLACION Y LAS NORMAS VIGENTES EN SU PAIS, EN CASO QUE HUBIERE LEGISLACION, EN SU PAIS, REGISTRÁ POR LAS NORMAS INTERNACIONALES.

PLANO DE VEHICULO N° 11947611-AA

FÁBRICA DE CARROCERÍA		Nombres	
<p>Unidad Ana Rech - Av Rio Branco - 4889 - Cep 95060-145 Ciudad Caxias do Sul/RS - Brasil Teléfono: 054-2101-4527</p>		Proyecto	Marcopolo
		Dib.CAD	Robert
		Homologación	Alessandro
		Medidas	Milimétricas
Chasis SCANIA K400 B 6x2*4 Motor SCANIA DC 13 113 / 400 CV Modificada ORIGINAL Carrocería PARADISO 1200 Servicio SEMICAMA Capacidad 46 + 01 CONDUCTOR + 01 ACOMPAÑANTE Modulos FRONTAL: EXPTE 2949/2014 ESTRUCTURAL: EXPTE 2952/2014 VUELCO: EX-2019-112293302-APN-GFTA#CNRT		Escala	1:50
		<p>Responsable Técnico: ALESSANDRO B. MARCHESAN Ing° Mecánico Crea N°: RS184194</p>	

PLANTA BAJA



República Argentina - Poder Ejecutivo Nacional
Las Malvinas son argentinas

Hoja Adicional de Firmas
Plano

Número:


Referencia: Plano correspondiente (pdf)

El documento fue importado por el sistema GEDO con un total de 1 pagina/s.


Digitally signed by Gestion Documental Electronica
Date: 2022.01.20 11:30:04 -03:00

Digitally signed by Gestion Documental
Electronica
Date: 2022.01.20 11:30:04 -03:00

GRAFICAMENTE:

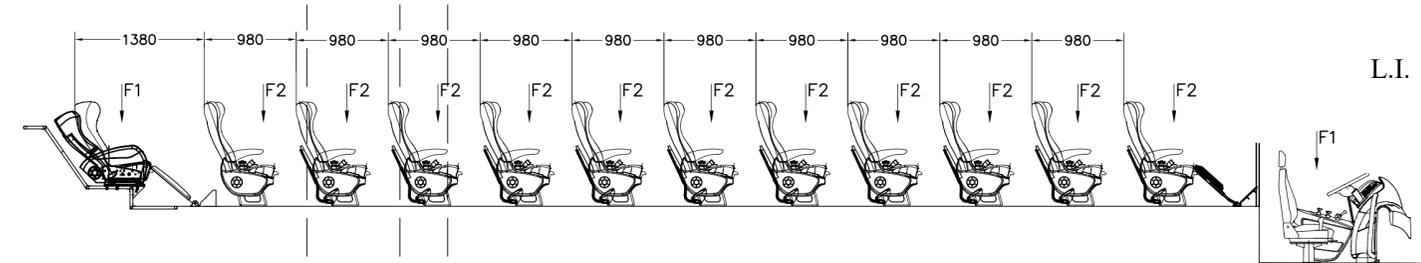


L.I.

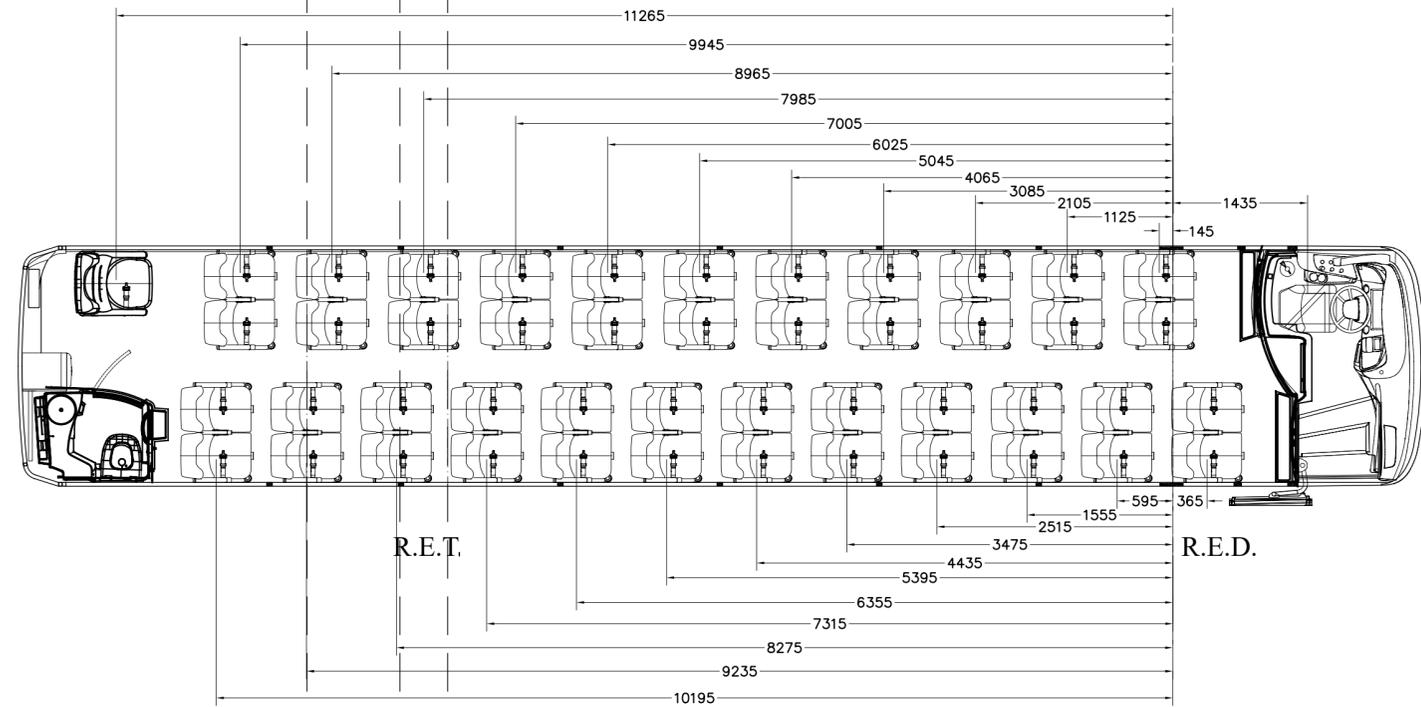

R.E.T.

R.E.D.

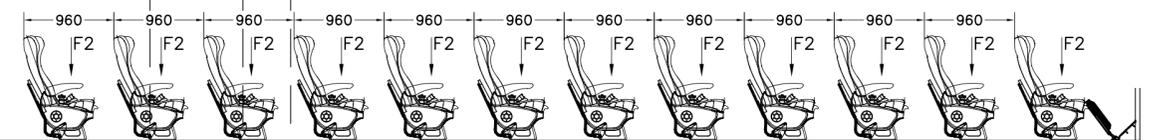

L.D.

R.E.T.


R.E.D.

VEHÍCULO EQUIPADO CON:

- RUEDAS DE ACERO
- TANQUE DE COMBUSTIBLE DE 700 lts. EN PLÁSTICO (CALCULO HECHO CON 1/2 TANQUE.)
- NEUMÁTICO 315/80 R22,5
- CAJA DE BATERIA EN VOLADIZO TRASERO LD.
- TANQUE DE UREA EN VOLADIZO TRASERO LD.


ANALITICAMENTE

REFERENCIA DE FUERZAS
VALOR 70kg POR PASAJEROS
F1=70kg / F2=140kg
B1= 973kg
B2= 100kg

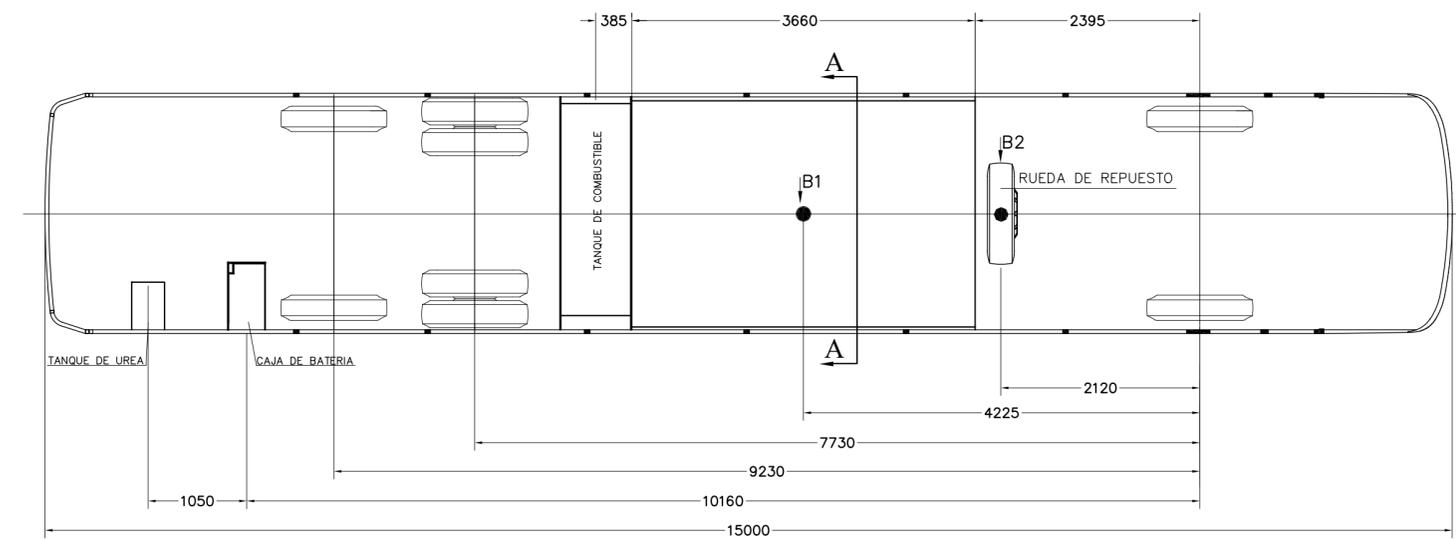

R.E.T.

R.E.D.

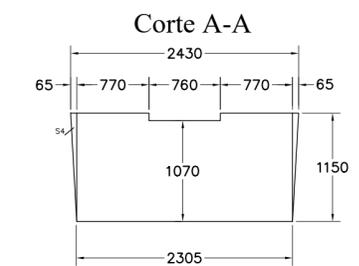

BODEGAS

	DIMENSIONES DE BODEGAS (A*B/2)*h			h TRIÁNG.
	A	B	ALTURA	
S1	770	3660	1150	3,24
S2	760	3660	1070	2,98
S3	770	3660	1150	3,24
S4	65	3660	1150	0,27
VOLUMEN TOTAL				9,73

	E.DELANTERO	E.TRASERO	TOTAL
	Kg	Kg	Kg
TARA	4.481	11.702	16.183
CARGA ÚTIL	1.805	2.528	4.333
PESO BRUTO	6.286	14.230	20.516
MAX.ADM.	6.300	14.700	21.000

PLANO DE CÁLCULOS N° 11947611-BA

FÁBRICA DE CARROCERÍA

Marcopolo

Unidad Ana Rech - Av Rio Branco - 4889 - Cep 95060-145
 Ciudad Caxias do Sul/RS - Brasil
 Teléfono: 054-2101-4527

Chasis: SCANIA K400 B 6x2*4
 Motor: SCANIA DC 13 113 / 400 CV
 Modificado: ORIGINAL
 Carrocería: PARADISO 1200
 Servicio: SEMICAMA
 Capacidad: 46 + 01 CONDUCTOR + 01 ACOMPAÑANTE
 Modulos: FRONTAL: EXPTE 2949/2014
 ESTRUCTURAL: EXPTE 2952/2014
 VUELCO: EX-2019-112293302-APN-GFTA#CNRT

Nombre: _____
 Proyecto: Marcopolo
 Dib.CAD: Robert
 Homologación: Alessandro
 Medidas: Milimétricas

Escala: 1:50

Responsable Técnico: *Alessandro B. Marchesan*
 ALESSANDRO B. MARCHESAN
 Ing* Mecánico
 Crea N°: RS184194



República Argentina - Poder Ejecutivo Nacional
Las Malvinas son argentinas

Hoja Adicional de Firmas
Plano

Número:

Referencia: Plano correspondiente (pdf)

El documento fue importado por el sistema GEDO con un total de 1 pagina/s.

Digitally signed by Gestion Documental Electronica
Date: 2022.01.20 11:19:24 -03:00

Digitally signed by Gestion Documental
Electronica
Date: 2022.01.20 11:19:25 -03:00