

BUENOS AIRES, 8 MAY 2000

VISTO el Expediente N° EX.04568/2000 del Registro de la COMISION NACIONAL DE
REGULACION DEL TRANSPORTE, y

CONSIDERANDO:

Que la fábrica de carrocerías IMECA S.R.L. solicita la aprobación del Plano N° 5607 según lo requerido por Resolución S.T. y O.P. 395/39 cumpliendo los requisitos exigidos por la normativa vigente.

Que la presente se dicta de conformidad a la Resolución CONTA N° 1363/95.

Por ello,

LA GERENCIA DE CONTROL TÉCNICO

DISPONE:

ARTÍCULO 1°.- Apruébase el Plano N° 5607 presentado por la fábrica de carrocerías IMECA S.R.L. para el carrozado de vehículos afectados a la prestación del servicio público de transporte por automotor de pasajeros. Las características del mismo son las siguientes:

CHASIS: Tipo ÓMNIBUS, Marca VOLKSWAGEN, Modelo 9.140 CO.

MODIFICACIÓN DE CHASIS: Alargue de distancia en 350 mm. según Expte. 5399/2000, Disp. 57/2000.

ASIENTOS PASAJEROS: Alternativa: a) 22 + conductor / 21 + conductor + acompañante.

b) 24 + conductor / 23 + conductor + acompañante.

CLASE DE SERVICIO: Turismo "D" / Larga Distancia común con aire acondicionado.

DISTANCIA ENTRE 1° y 2° EJE: 4250 mm.

MODULO ESTRUCTURAL: Disp. 38/88.

VOLUMEN DE BODEGA: 2,57 m³.




DIAGRAMA DE CARGAS (kg.)

EJES	DELANTERO	TRASERO	TOTAL
TARA	2600	3150	5750
CARGA ÚTIL	32	2156	2188
MASA BRUTA	2632	5306	7938
MASA MÁXIMA ADMISIBLE	2800	5450	8150





ARTÍCULO 2°. La vigencia de la presente es hasta el 31/12/2.005 siempre y cuando se respete en la construcción de las unidades las reglamentaciones vigentes, y la presentación y las observaciones realizadas, pudiendo ser renovada por un plazo de cinco años a solicitud del interesado.

ARTÍCULO 3°.- Regístrese, comuníquese y archívese.


DISPOSICIÓN GCT N°: 068/00

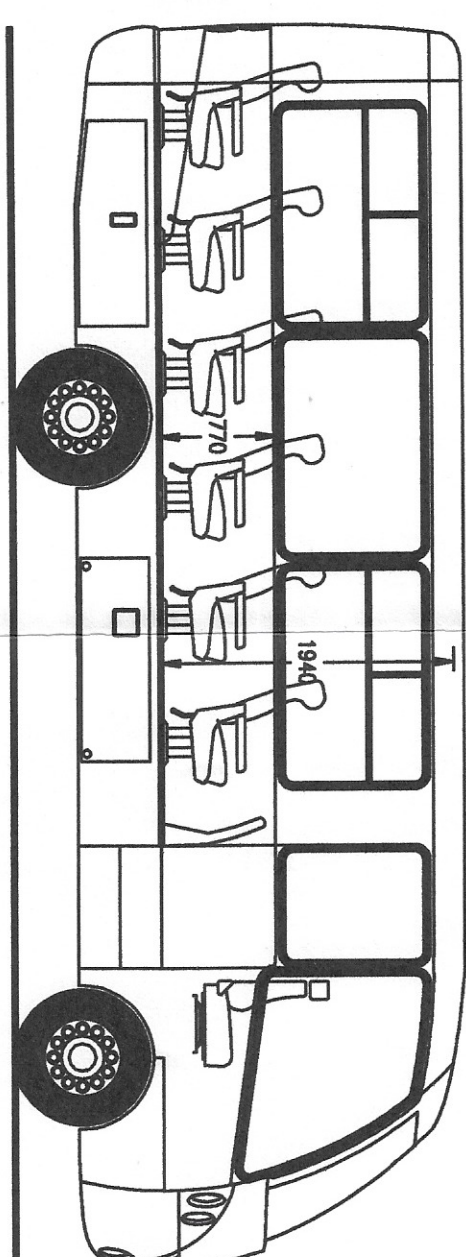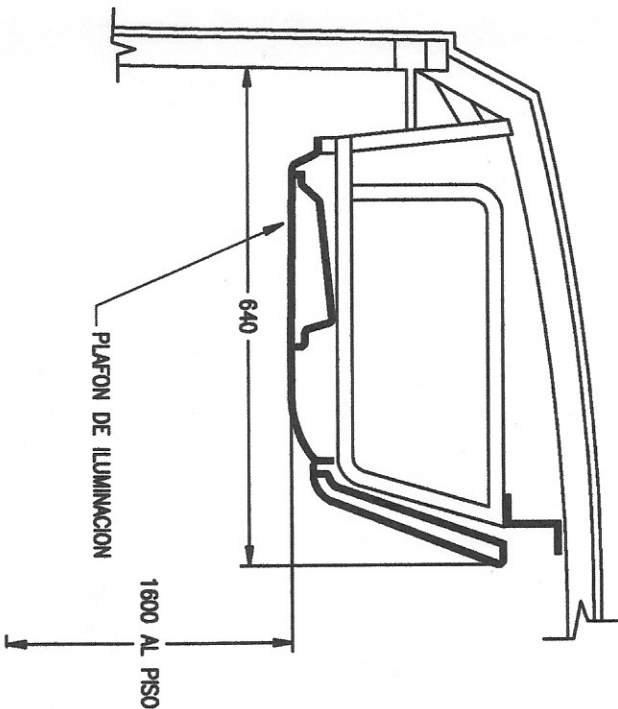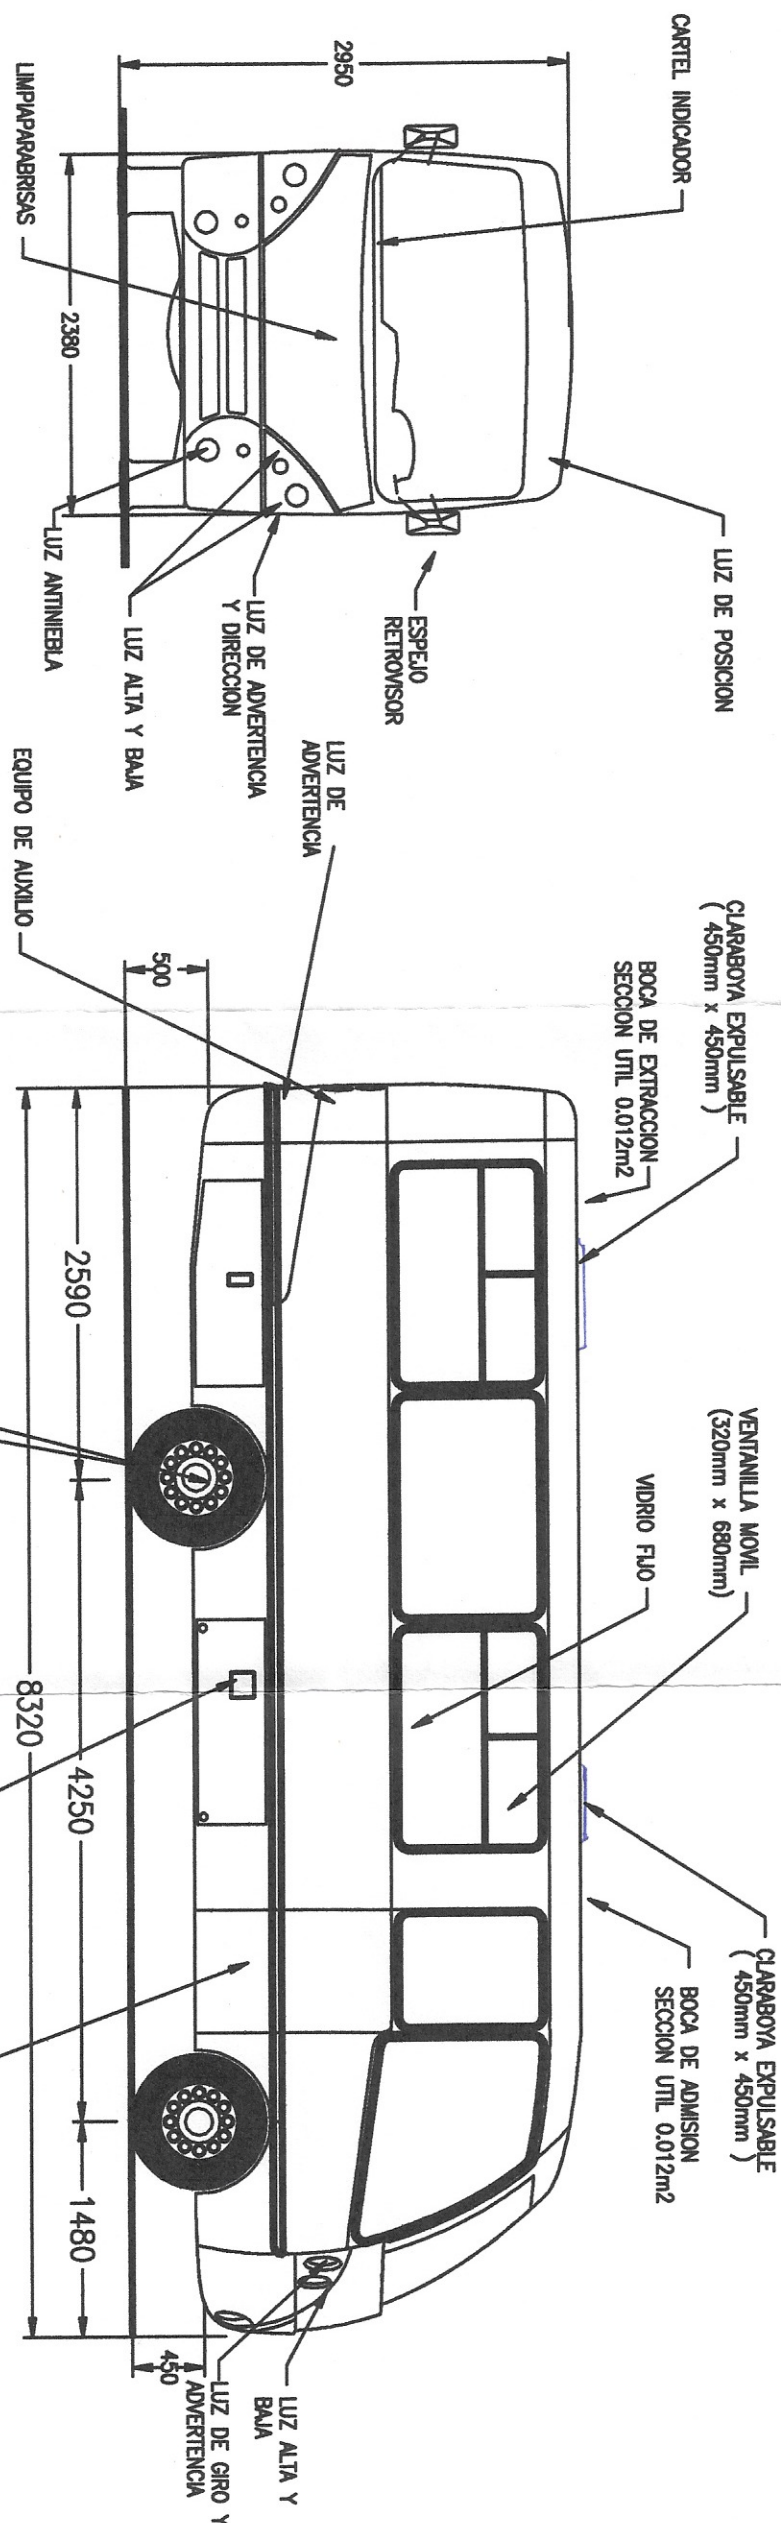

CORTE LONGITUDINAL

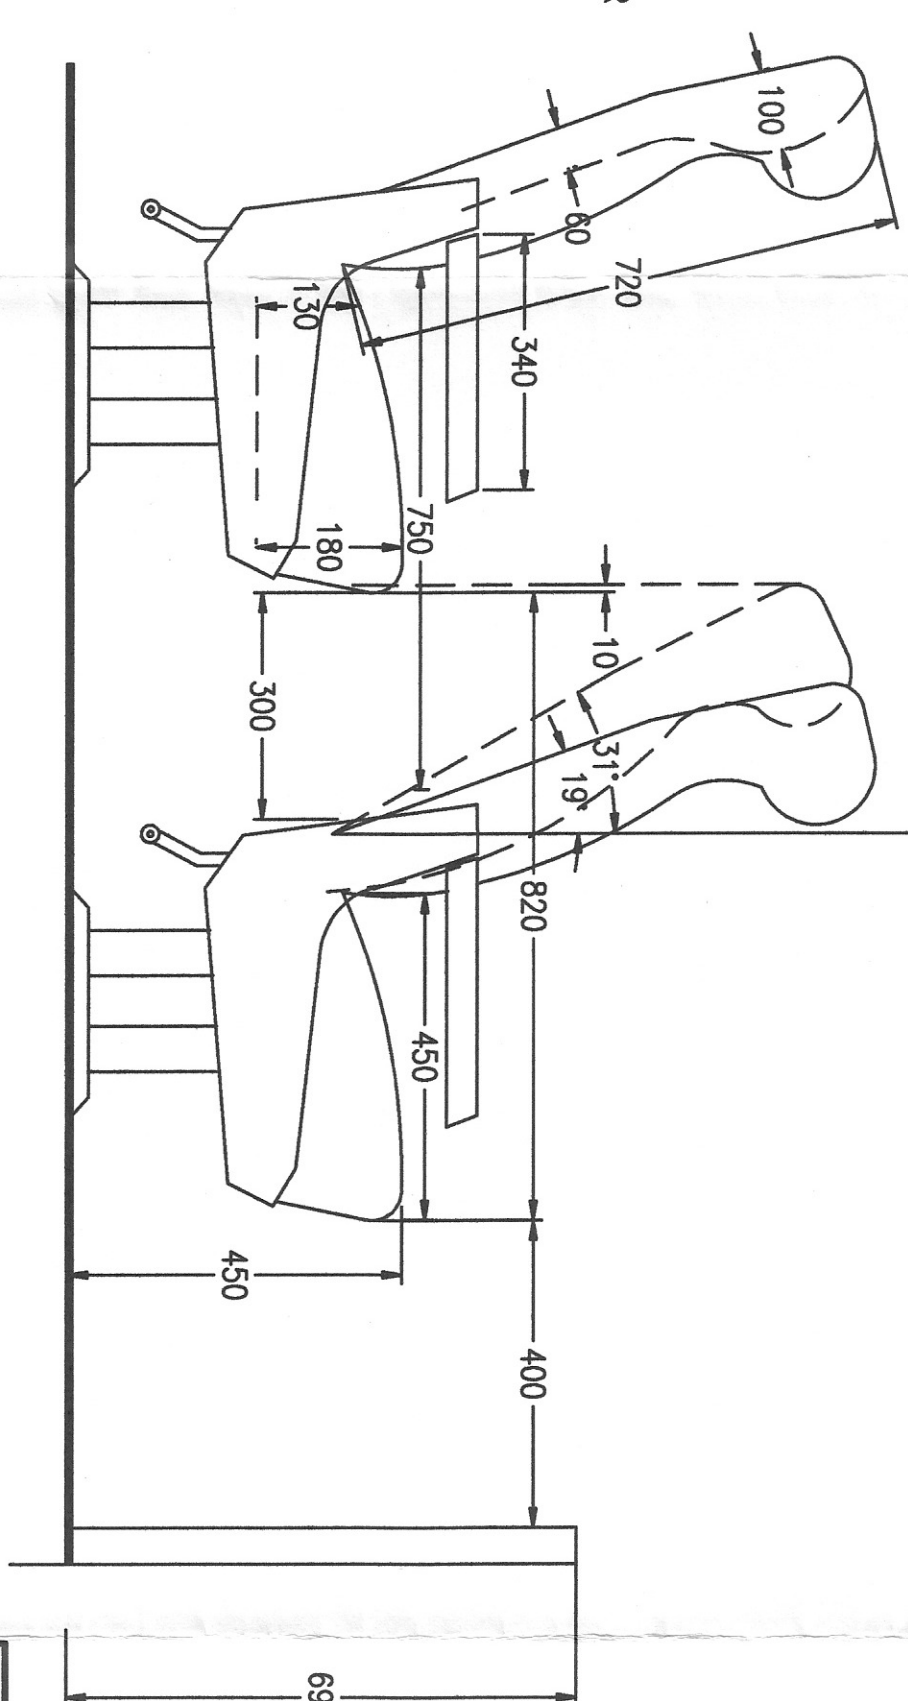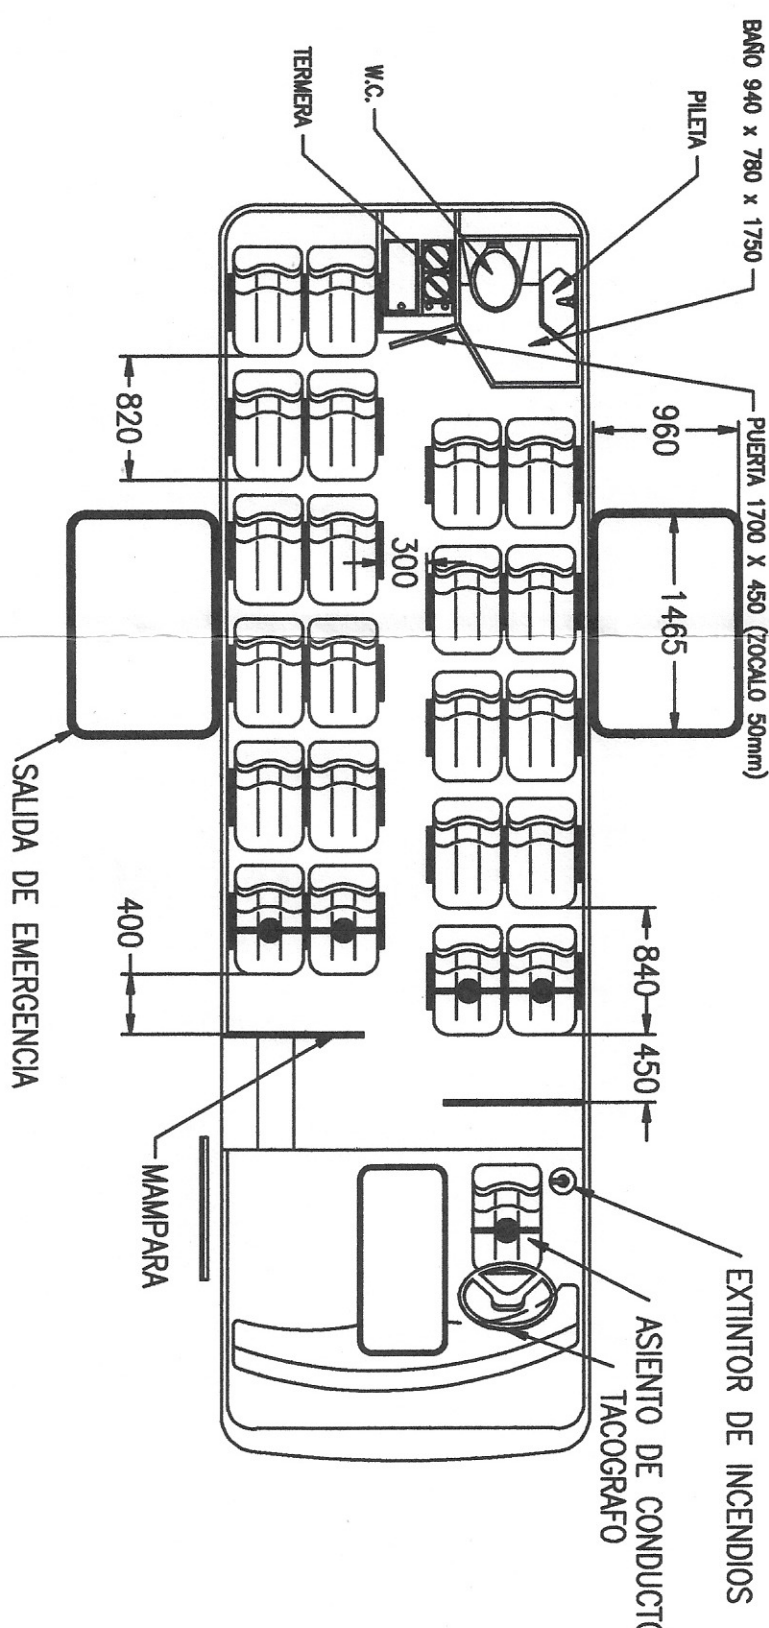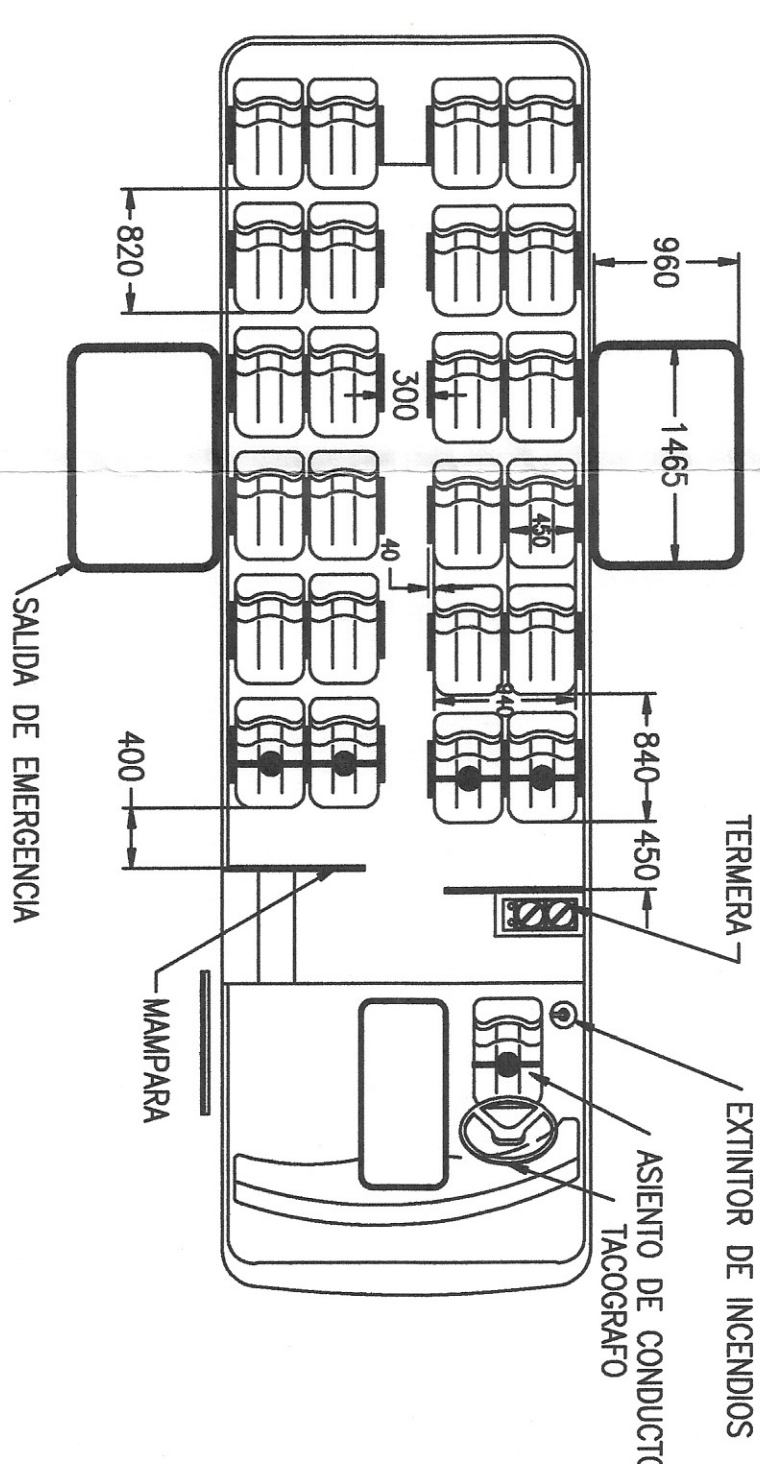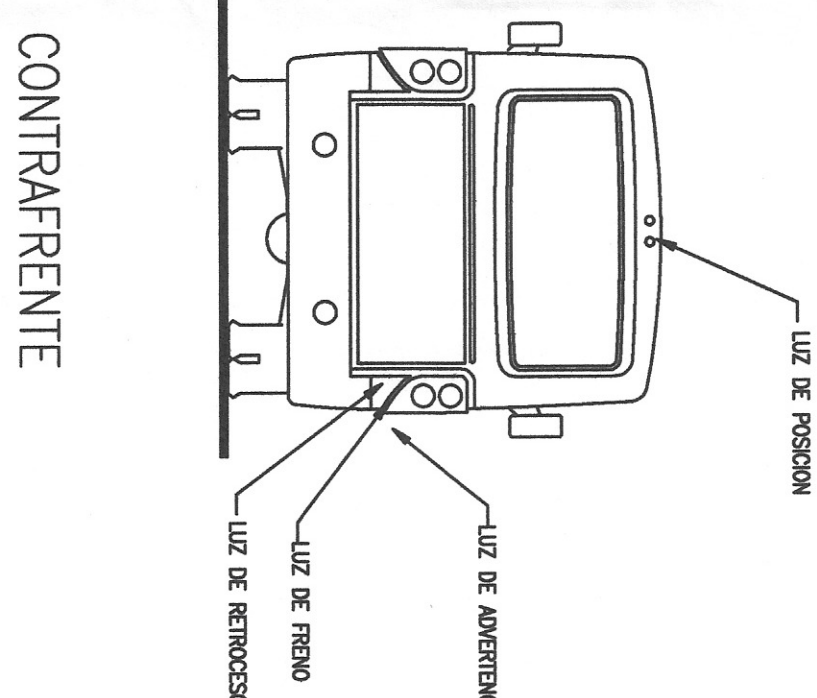

ESTRIBO DE ASCENSO

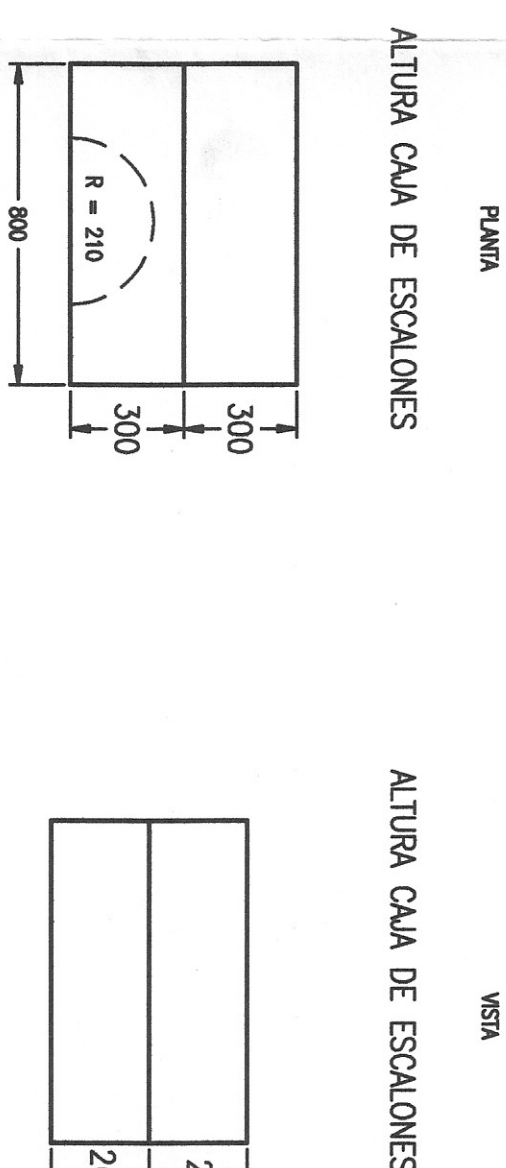

ESCALA 1:25




TABULACION			
	EJE DELANTERO (Kg)	EJE TRASERO (Kg)	TOTAL (Kg)
TARA	2600	3150	5750
CARGA UTIL	A 32	2156	2188
	B 157	1856	2013
PESO BRUTO	A 2632	5306	7938
	B 2757	5006	7763
PESO MAXIMO ADMISIBLE CHASSIS	2800	5350	8150
PESO MAXIMO ADMISIBLE			

LUIS SANCHEZ
Ingeniero Mecánico
Inscripción N° 2008-7

PLANO DE CARROCERIA




IMEGA ONIDA LAGOS 6326 RINARO (2000) SINIR FE ARGENTINA		TIPO DE SERVICIO: MEDIA DISTANCIA / TURISMO	
CAPACIDAD: 24 / 22 PASAJEROS + CONDUCTOR		MODELO DE CHASSIS: VW 8.140 CO MODELO DE MOTOR: MAN 4.10T	
TECNICO RESPONSABLE: INGENIERO LUIS SANCHEZ		ESPECIALIDAD: INGENIERO MECANICO	
NUMERO DEL PLANO DE CARROCERIA: 05607		NUMERO DEL PLANO DE DISTRIBUCION DE CARGAS: 05608	
FECHA: 25.03.00		DEBILIT: 1: 10; 1: 20; 1: 50	

COMISION NACIONAL DE REGULACION DEL TRANSPORTE APROBADO EXPEDIENTE N° DISPOSICION G.C.T. N° FECHA	
Las unidades que se construyan deberán cumplir: • Ley 24.449 y Decretos 9140/85 y 79/98. • Resolución S.E.T. 1701/02 6067/93 y S.T.O.P. 309/89, S.T. 1659/1, S.S.T.T. 192/82, S.T. 3359/2, S.T. 3759/2, S.T. 4019/2, S.T. 3169/2, S.T. 6019/2, S.T. 4020/2, S.T. 4021/2, S.T. 4022/2, 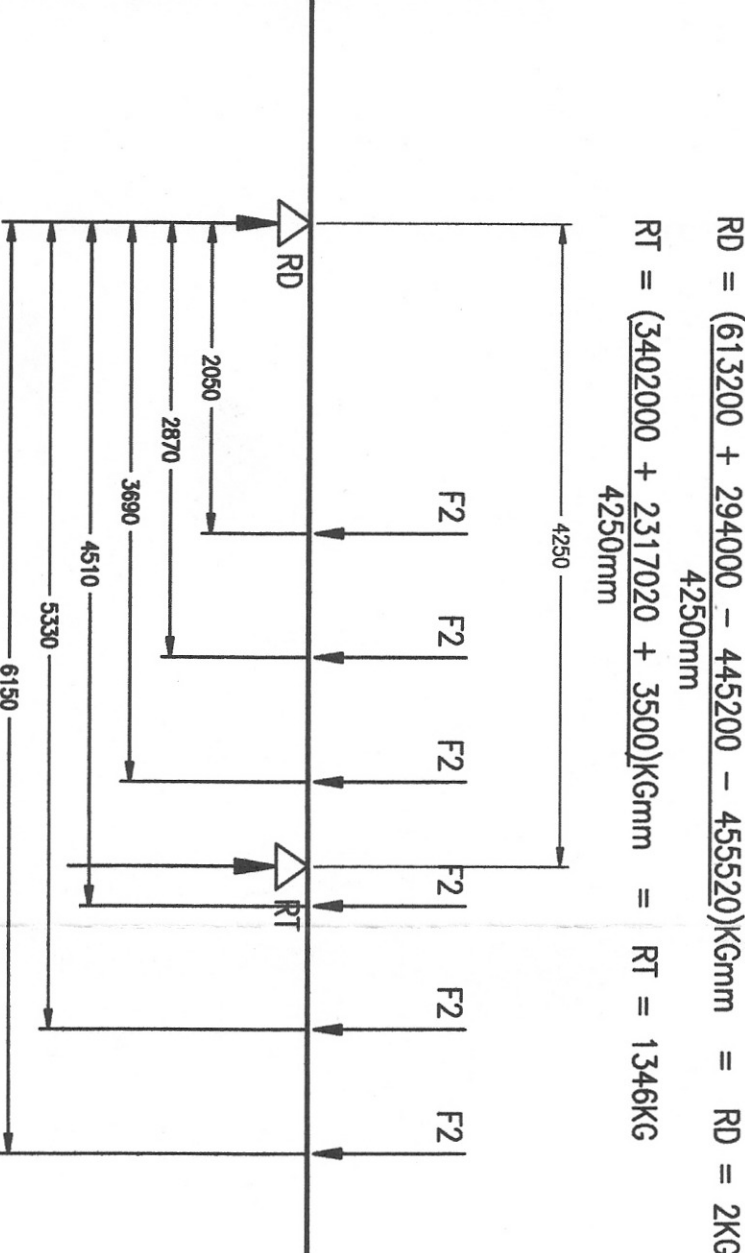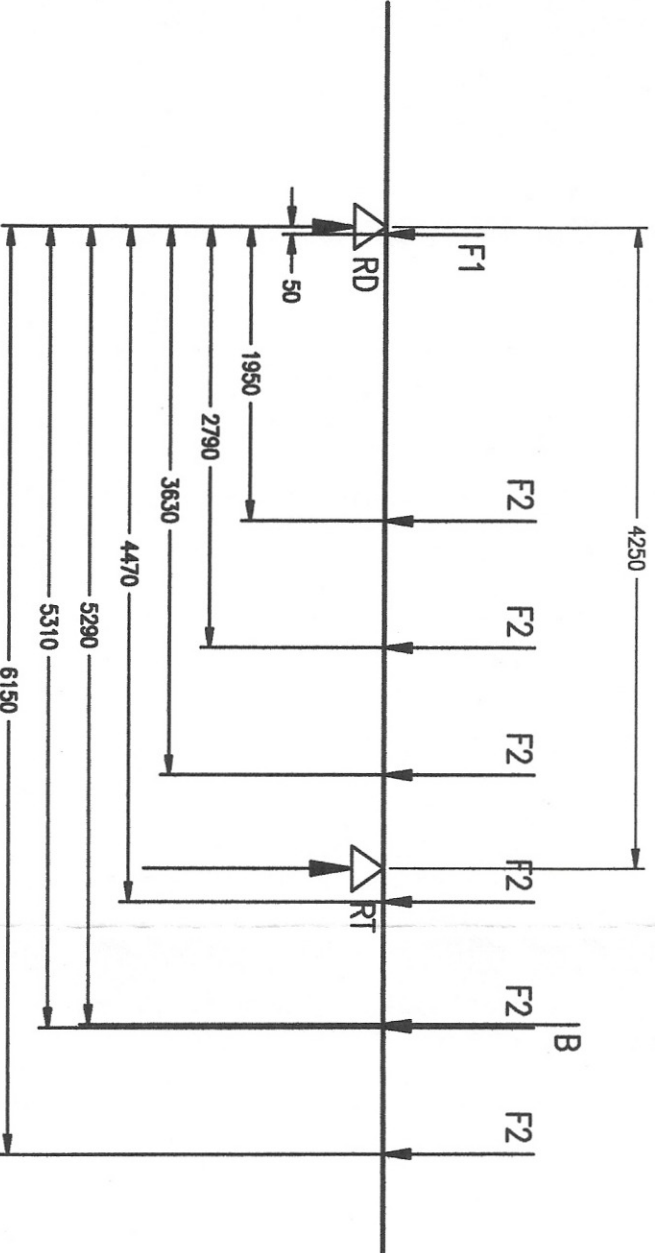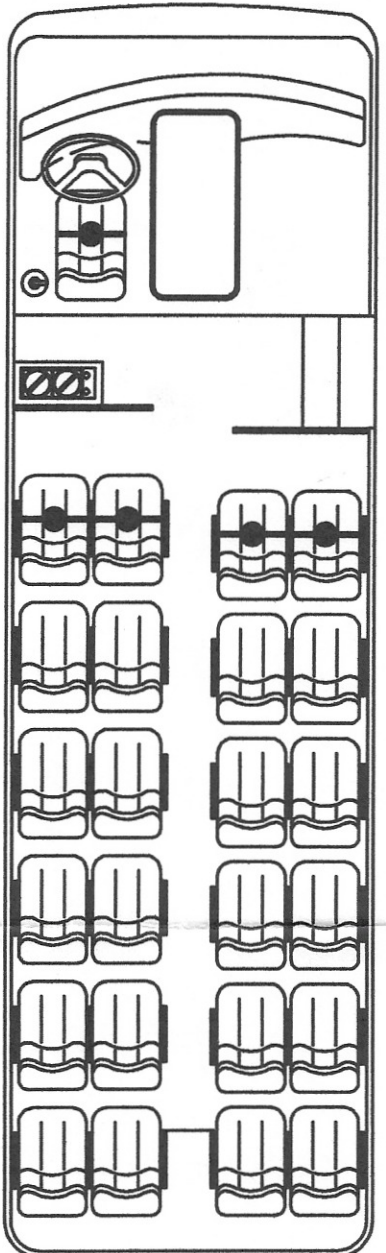


$$RD = \frac{(579600 - 453600)Kgmm}{4250mm} = RD = 30KG$$

$$RT = \frac{(3444000)Kgmm}{4250mm} = RT = 810KG$$

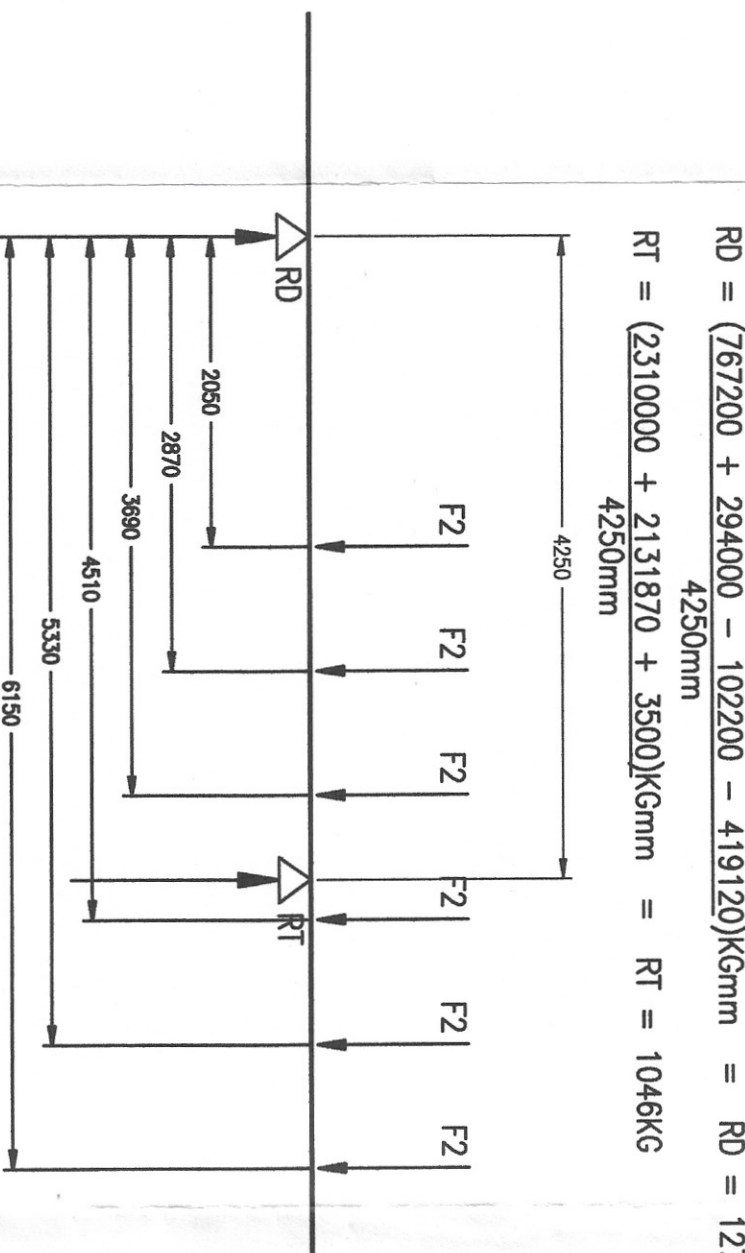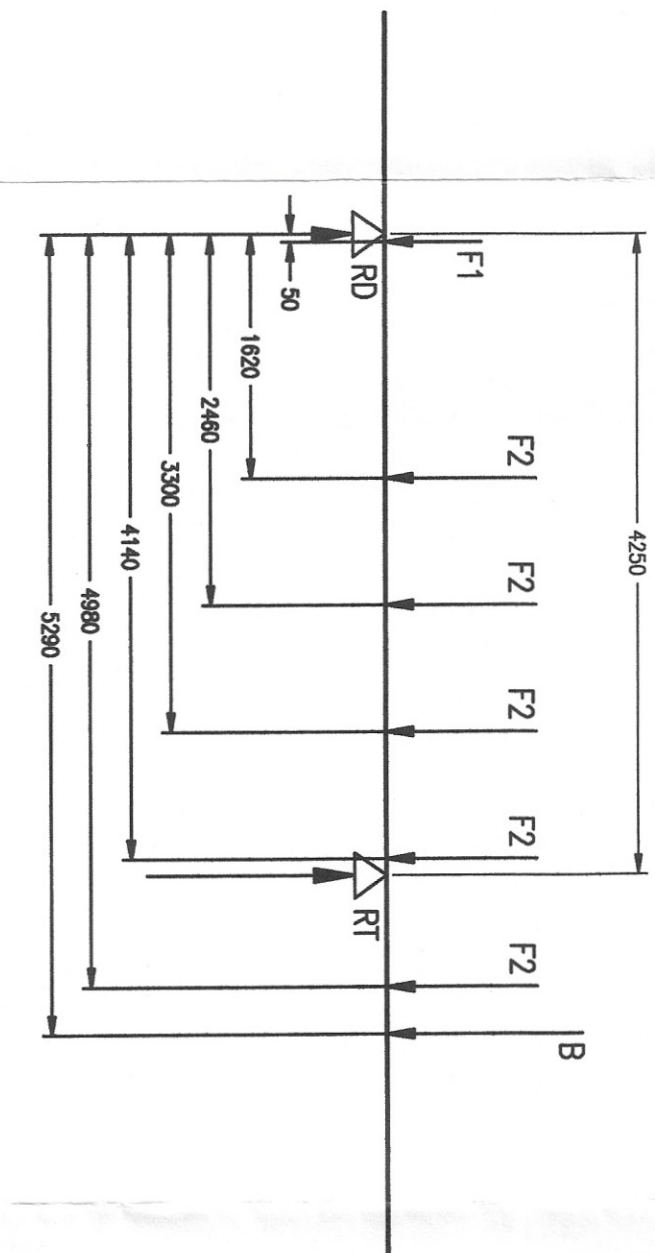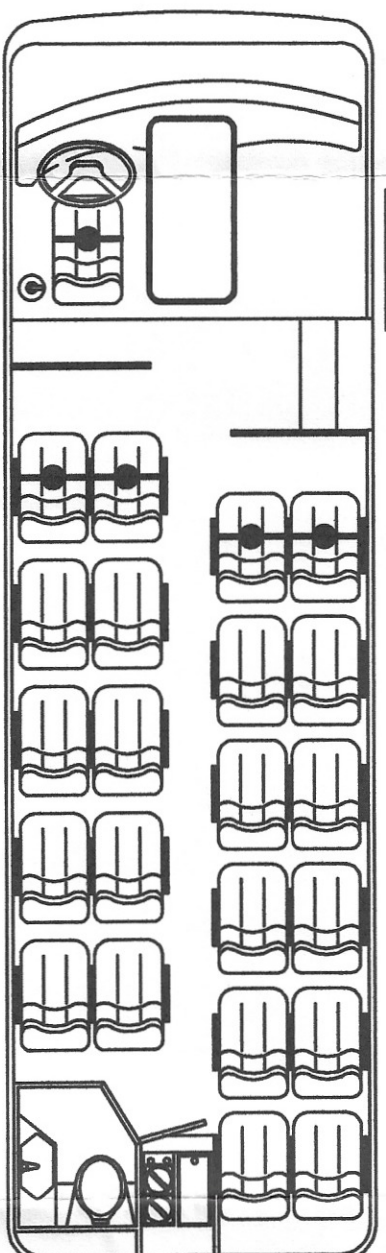

$$RD = \frac{(579600 - 453600)Kgmm}{4250mm} = RD = 30KG$$

$$RT = \frac{(3444000)Kgmm}{4250mm} = RT = 810KG$$

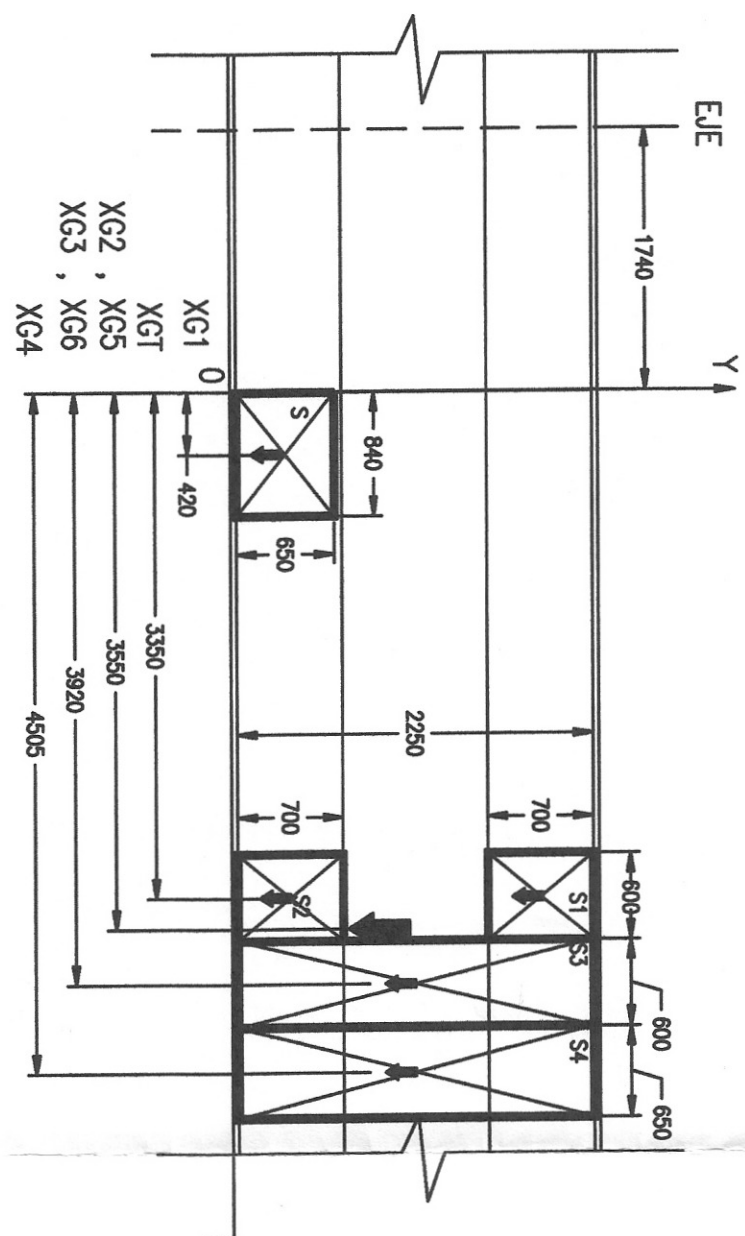

BODEGA :

$$S = 0.84 \times 0.65 \times 0.55 = 0.30m^3$$

$$S1 = 0.60 \times 0.70 \times 0.50 = 0.21m^3$$

$$S2 = S1$$

$$S3 = 0.60 \times 2.25 \times 0.50 = 0.68m^3$$

$$S4 = 0.65 \times 2.25 \times 0.80 = 1.17m^3$$

VOLUMEN TOTAL = 2.57m³

BARICENTRO :

$$XG = 0.420m$$

$$XG1 = 3.350m$$

$$XG2 = 3.350m$$

$$XG3 = 3.920m$$

$$XG4 = 4.505m$$

$$XGT = \frac{\text{Sumatoria (S x X)}}{\text{Sumatoria (S)}}$$

$$= 3.55m = 3550mm$$

TABULACION			
	EJE DELANTERO (Kg)	EJE TRASERO (Kg)	TOTAL (Kg)
TARA	2600	3150	5750
CARGA UTIL	A 32	2156	2188
	B 157	1856	2013
PESO BRUTO	A 2632	5306	7938
	B 2757	5006	7763
PESO MAXIMO ADMISIBLE CHASSIS		2800	8150
PESO MAXIMO ADMISIBLE		5350	

NOTA : EN ESTOS VALORES SE INCLUYE EL PESO DEL EQUIPO DE AIRE ACONDICIONADO , ESTIMADO EN 300KG

$$F1 = FUERZA EQUIVALENTE A 1 PASAJERO = 70Kg$$

$$F2 = FUERZA EQUIVALENTE A 2 PASAJEROS = 140Kg$$

$$B = \text{SOBRE CARGA BODEGA } 2.57m^3 \times 100kg/m^3 = 257Kg$$

$$B = \text{SOBRE CARGA BODEGA } 25\% \text{ DE } 23PAS \times 70kg/PAS = 438Kg$$

$$\text{VOLUMEN MINIMO BODEGA } 0.10m^3/PAS \times 25PAS = 2.5m^3$$

$$\text{ADOPTO "B" = 438Kg}$$

$$RD = 32Kg$$

$$RT = 2156Kg$$

$$R = 2188Kg$$

$$B = \text{SOBRE CARGA BODEGA } 2.57m^3 \times 100kg/m^3 = 257Kg$$

$$B = \text{SOBRE CARGA BODEGA } 25\% \text{ DE } 23PAS \times 70kg/PAS = 403Kg$$

$$\text{VOLUMEN MINIMO BODEGA } 0.10m^3/PAS \times 23PAS = 2.3m^3$$

$$\text{ADOPTO "B" = 403Kg}$$

$$RD = 157Kg$$

$$RT = 1856Kg$$

$$R = 2013Kg$$

Nombre	Fecha	Modelo Carroceria
Dibujo J C D	250300	F50 2.8 24 / 22B
Aprobo L S		Modelo Chasis VW 9.140CO
Escalas 1 : 50		Reemplaza

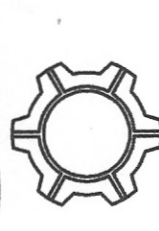


DIAGRAMA DE CARGAS Y TABULACION

Plano N 05608